



SCHNITT **A A** (MST. 1:50)

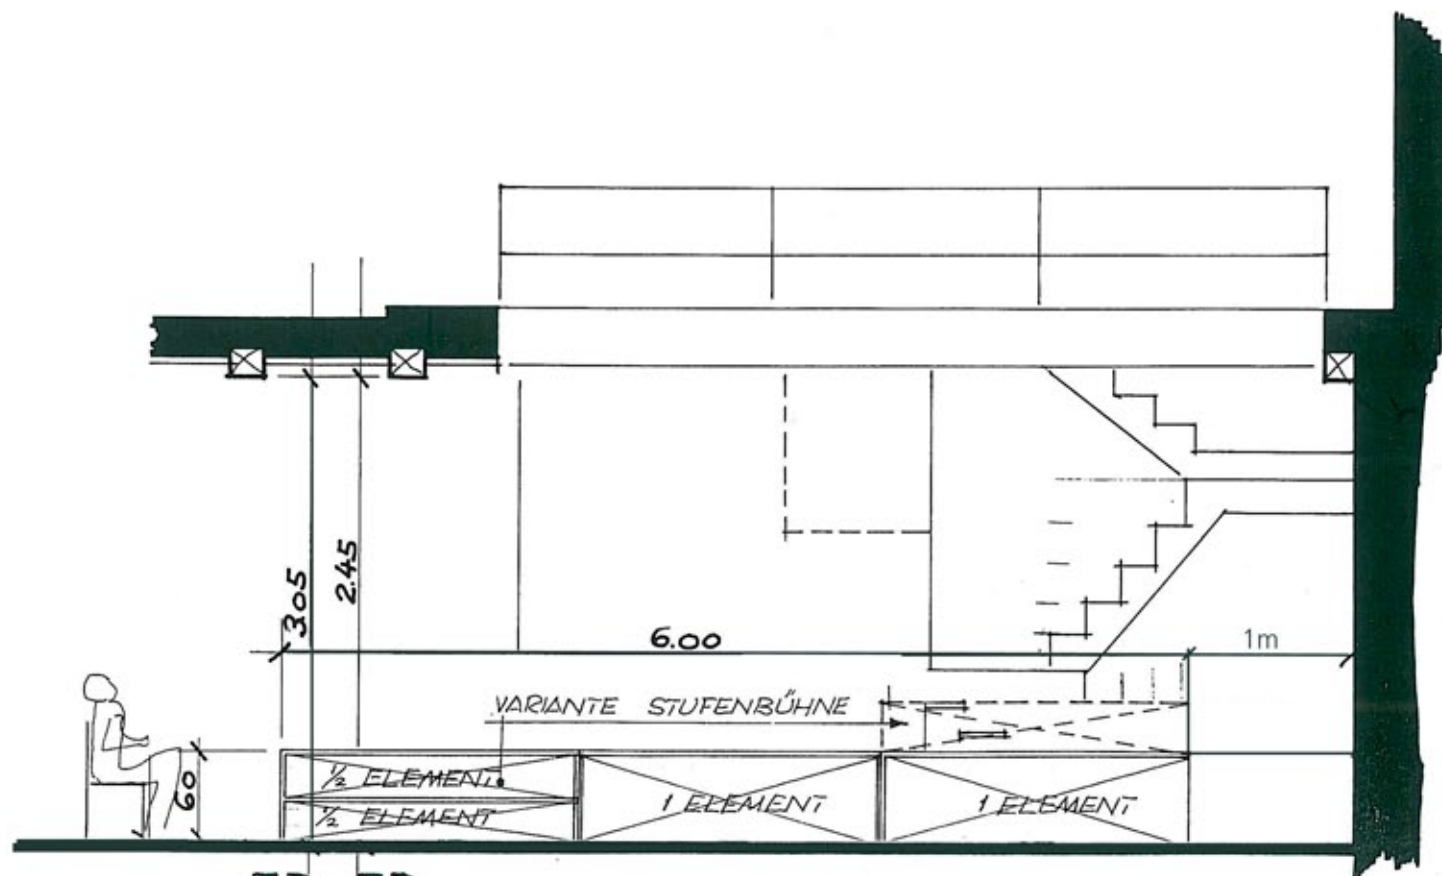

SCHNITT **B B** (MST. 1:50)

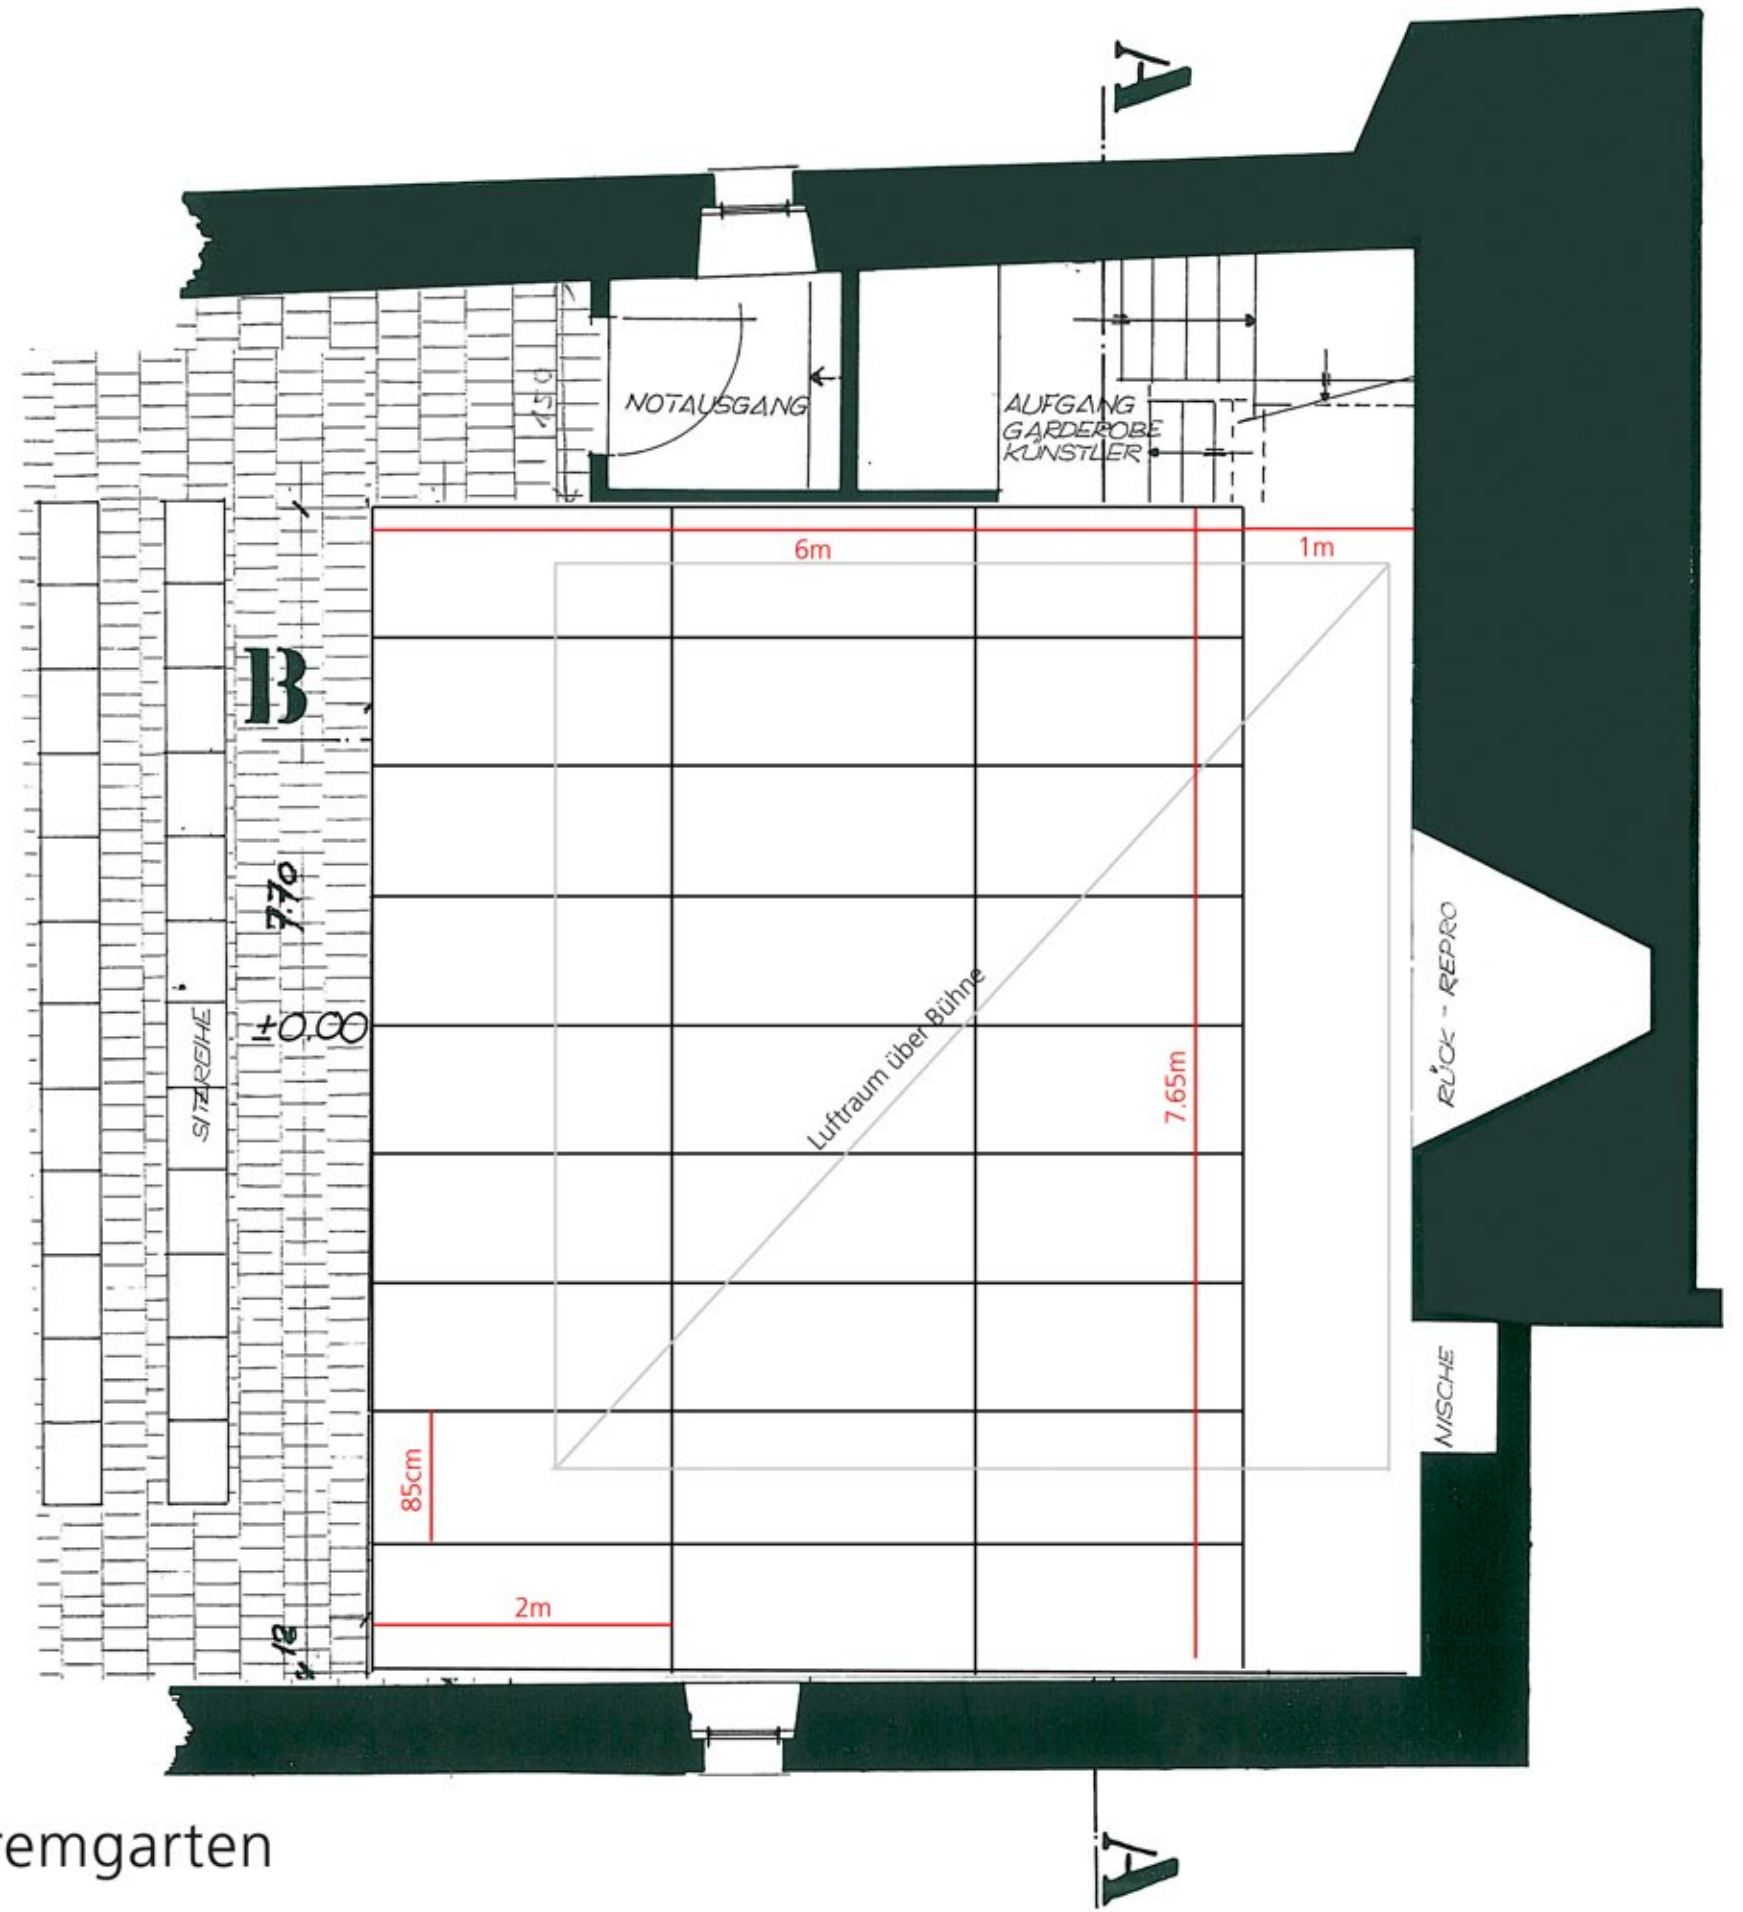

keller**theater**bremgarten

im schellenhaus
guckkastenbühne m 1:50